


3-Raum-Wohnung

| | |
|---------------|----------------------------|
| Wohnen | 23,46 m ² |
| Schlafen | 19,06 m ² |
| Kind | 10,02 m ² |
| Küche | 9,43 m ² |
| Flur | 4,38 m ² |
| Diele | 3,13 m ² |
| Bad | 6,20 m ² |
| WC | 0,55 m ² |
| Abstellraum | 2,21 m ² |
| Balkon | 3,00 m ² |
| Gesamt | 81,44 m² |

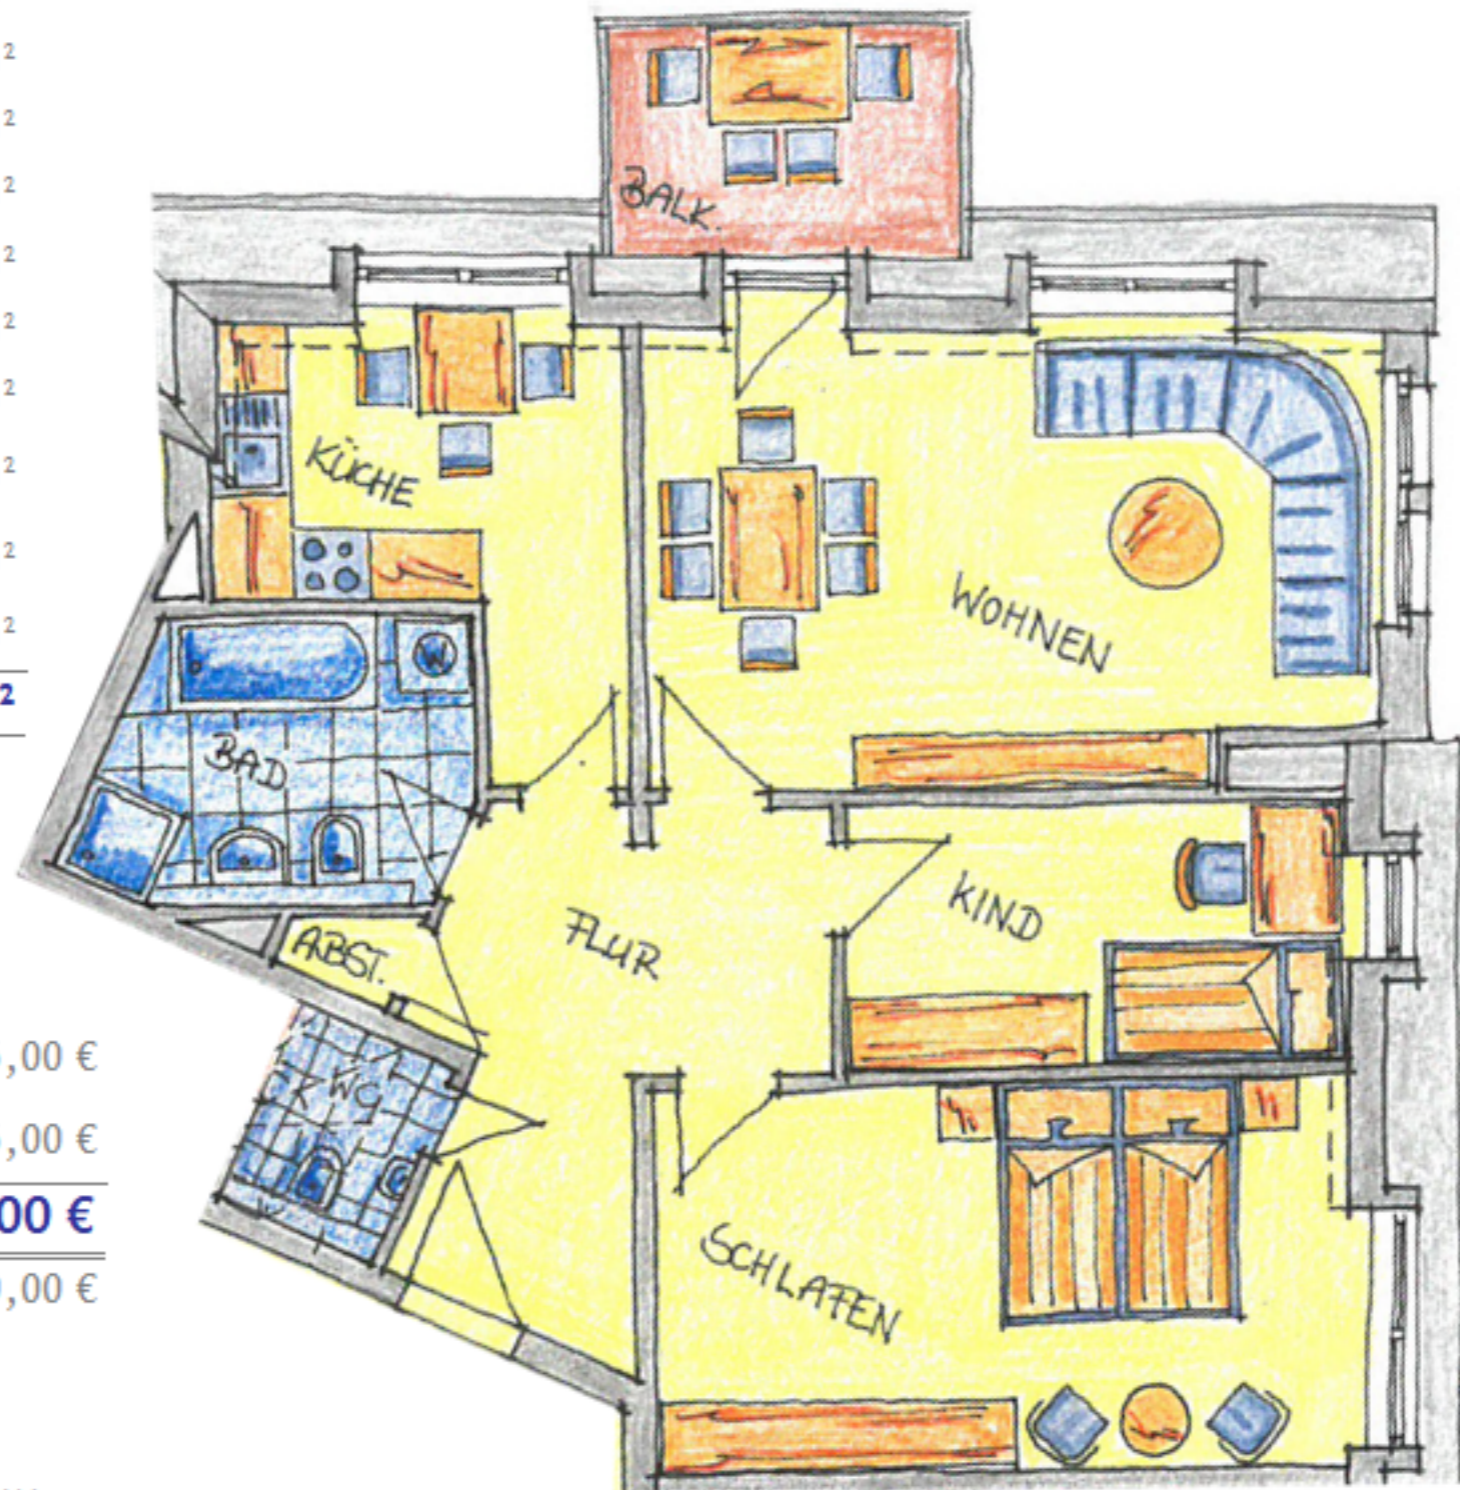

| | |
|------------------|-------------------|
| Kaltmiete | 815,00 € |
| Nebenkosten | 185,00 € |
| Warmmiete | 1.000,00 € |
| Kaution | 1.630,00 € |

- ➔ Haus mit Aufzug
- ➔ Stellplatz anmietbar 30,- €/Monat
- ➔ Multimediaspiegel im TV



Dipl.-Kfm. Frank Müller
Hausverwaltung
Plauener Str. 11
08538 Weischlitz
Telefon 03 74 36 / 20 80 80
Telefax 03 74 36 / 20 80 89

Marlen Hartmann

hartmann@fmhv.de

03 74 36 / 20 80 82
0151 / 52 37 89 88

Plauen

Schumannstr. 25

Wohnung 13

1. DG links

www.fmhv.de