

## 3-Raum-Wohnung

Wohnen/ Kochen	29,52 m <sup>2</sup>
Schlafen	18,31 m <sup>2</sup>
Kind	13,20 m <sup>2</sup>
Flur	9,93 m <sup>2</sup>
Bad	8,28 m <sup>2</sup>
Abs tellen	2,24 m <sup>2</sup>
Balkon	2,17 m <sup>2</sup>
Dachterrasse	11,41 m <sup>2</sup>


**Gesamt 95,06 m<sup>2</sup>**

Kaltmiete	951,00 €
Nebenkosten	219,00 €

**Warmmiete 1.170,00 €**

Kaution	1.902,00 €
---------	------------

- ⇒ Einbauküche
- ⇒ Haus mit Aufzug
- ⇒ Stellplatz anmietbar 30,- / Monat
- ⇒ Fußbodenheizung
- ⇒ Parkettboden

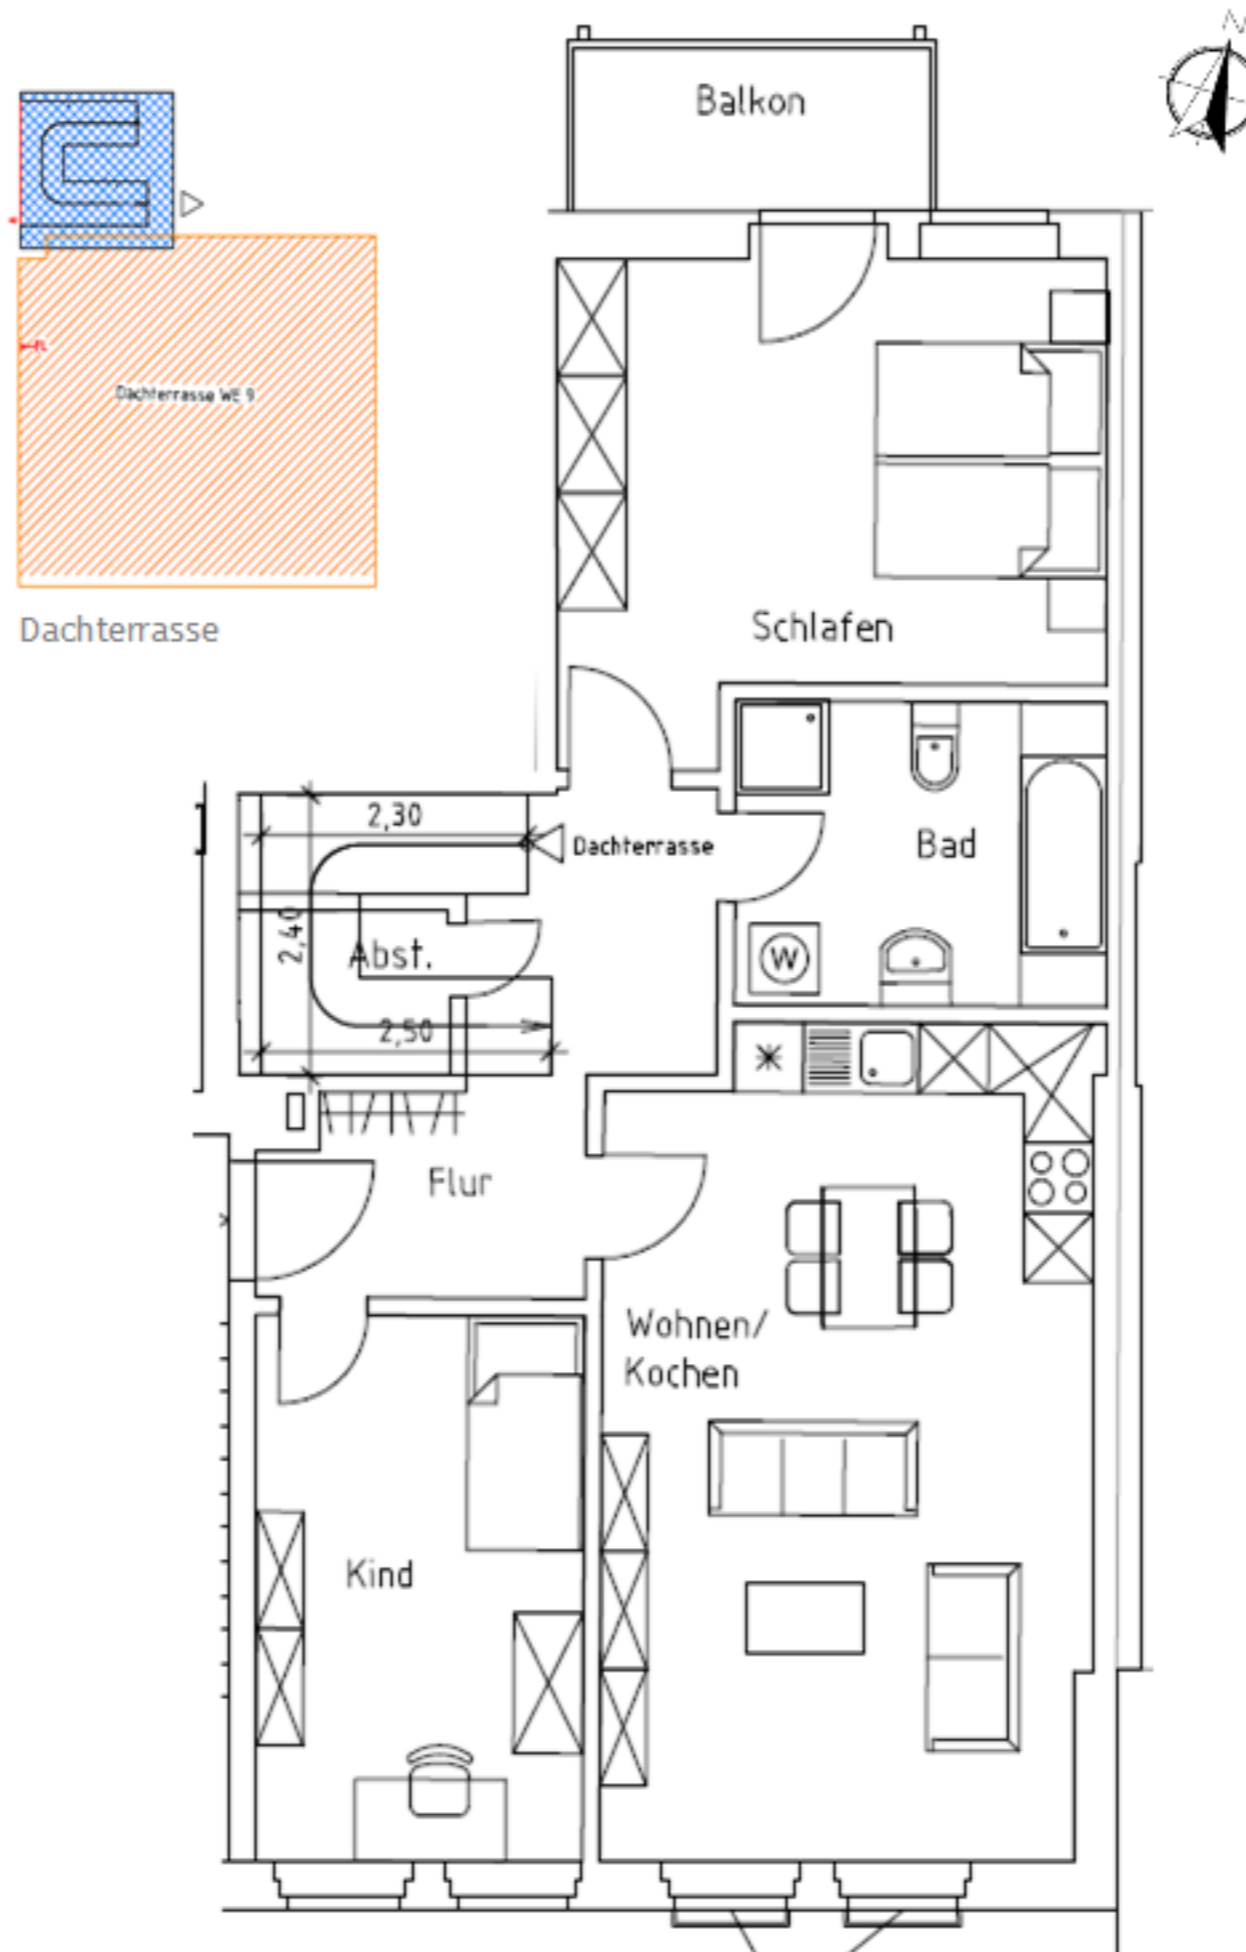

Dipl.-Kfm. Frank Müller  
Hausverwaltung  
Plauener Str. 11  
08538 Weischlitz  
Telefon 03 74 36 / 20 80 80  
Telefax 03 74 36 / 20 80 89

Marlen Hartmann

[hartmann@fmhv.de](mailto:hartmann@fmhv.de)

03 74 36 / 20 80 82  
0151 / 52 37 89 88

Plauen  
Bahnhofstr. 38

**Wohnung 9**

Dachgeschoss rechts

[www.fmhv.de](http://www.fmhv.de)